



PIANTA PIANO TERRA

STATO INVARIATO

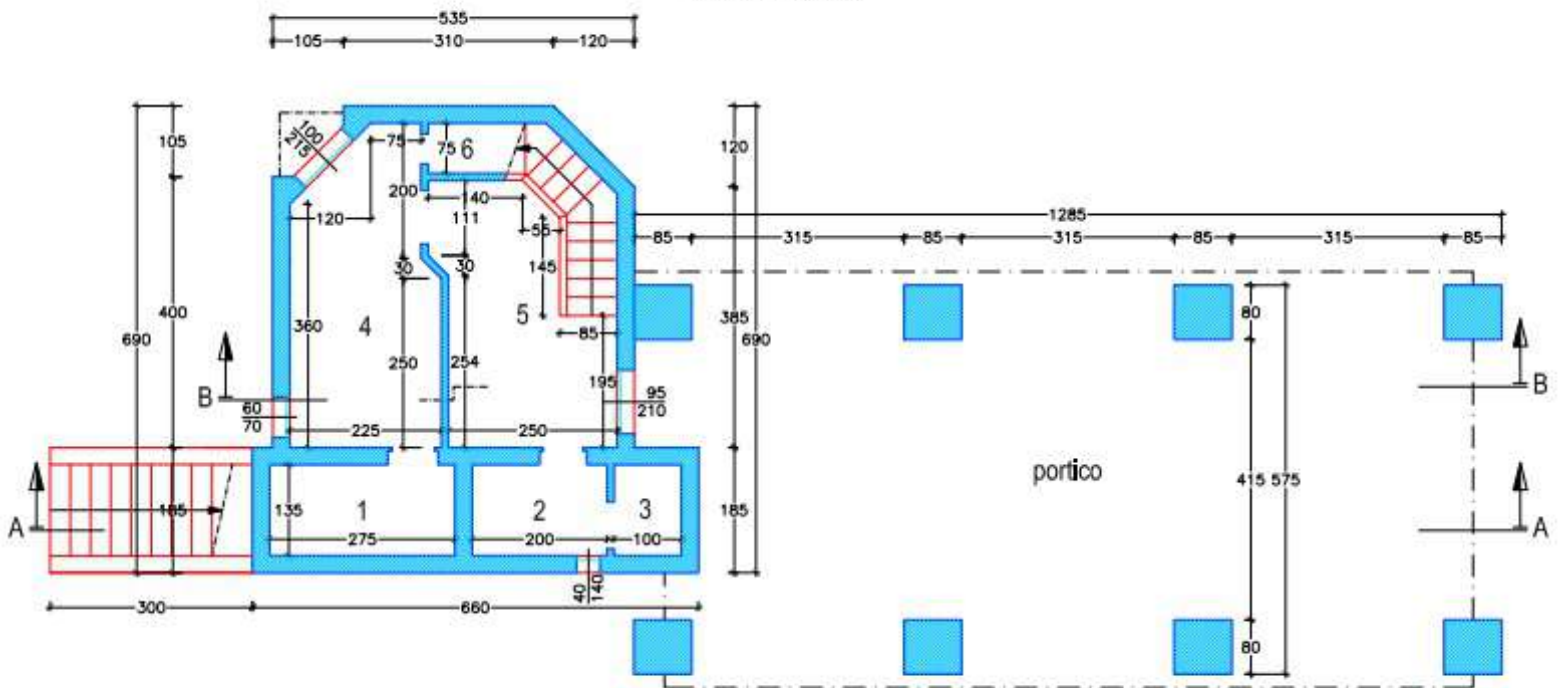

PIANTA PIANO PRIMO

STATO MODIFICATO

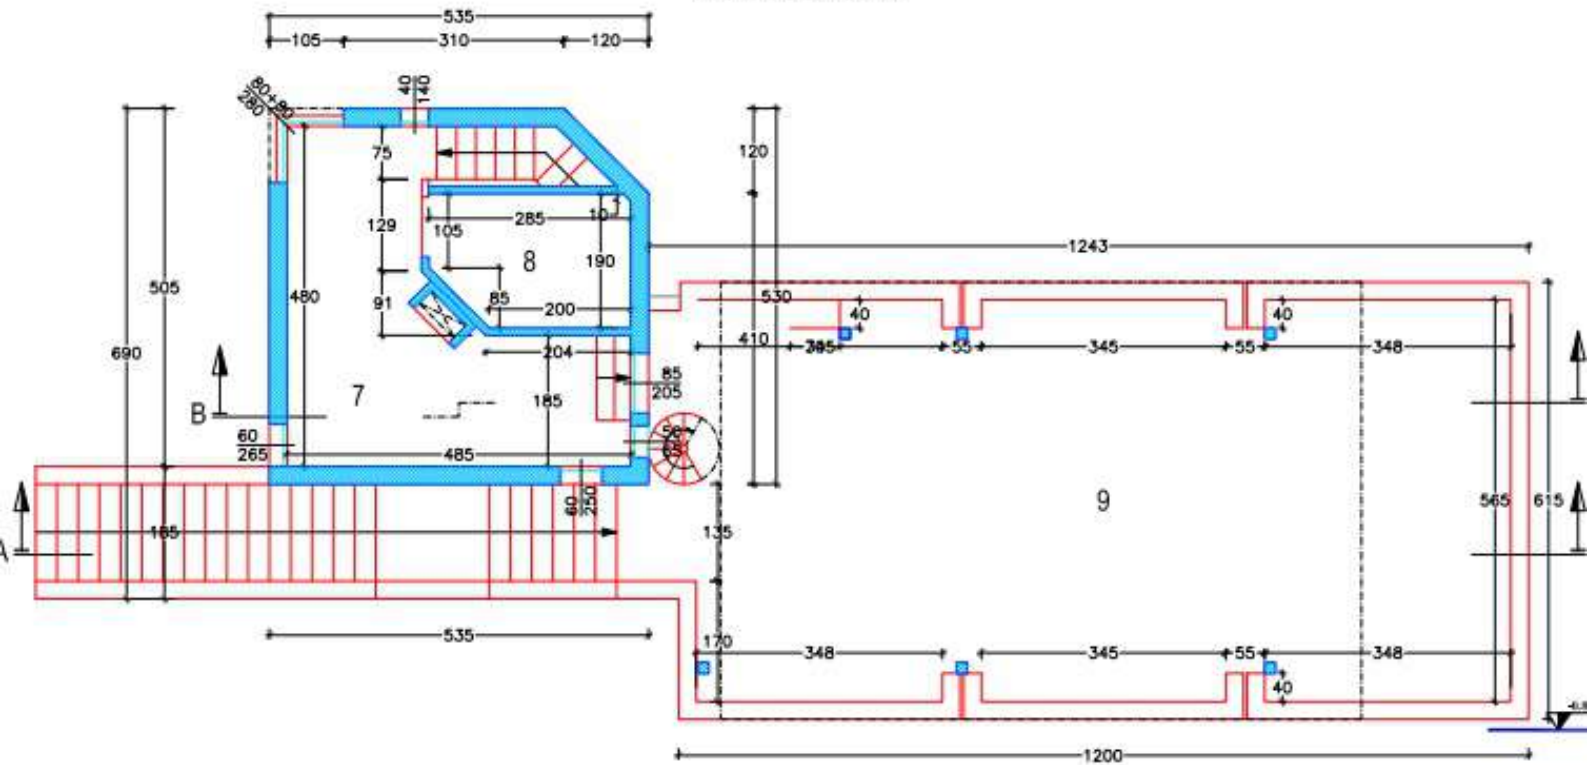

PIANTA PIANO COPERTURA

STATO MODIFICATO

